



ΕΦΗΜΕΡΙΣ ΤΗΣ ΚΥΒΕΡΝΗΣΕΩΣ

ΤΗΣ ΕΛΛΗΝΙΚΗΣ ΔΗΜΟΚΡΑΤΙΑΣ

ΤΕΥΧΟΣ ΤΕΤΑΡΤΟ **Αρ. Φύλλου 576**

4 Ιουλίου 1997

ΑΠΑΛΛΟΤΡΙΩΣΕΙΣ

ΑΠΟΦΑΣΕΙΣ

Αριθ. 349 (1)

Καθορισμός των ορίων του αιγιαλού και δημιουργία ζώνης παραλίας στη θέση Ψιλή Άμμος Κοινότητας Παλαιοκάστρου Σάμου.

Ο ΑΝΑΠΛΗΡΩΤΗΣ ΠΕΡΙΦΕΡΕΙΑΚΟΥ ΔΙΕΥΘΥΝΤΗ Ν. ΣΑΜΟΥ

Έχοντας υπόψη:

1. Τις διατάξεις των άρθρων 1 μέχρι και 7 του Α.Ν.2344/1940 «περί αιγιαλού και παραλίας», όπως τροποποιήθηκαν και συμπληρώθηκαν με τις διατάξεις του άρθρου 13 του Ν. 1078/1980 και του άρθρου 23 του Ν. 1337/1983.

2. Τις διατάξεις της παραγράφου 9 του άρθρου 1 του κεφαλαίου Β' της 0.208/181/26.4.1982 (ΦΕΚ 214/1982 Β') κοινής αποφάσεως των Υπουργών Προεδρίας της Κυβερνήσεως και Οικονομικών «Για την αναμόρφωση Συλλογικών Οργάνων Γνωμοδοτικής και Αποφασιστικής αρμοδιότητας του Υπουργείου Οικονομικών» και του άρθρου 100 του Π.Δ. 284/1988.

3. Την από έκθεση της «Επιτροπής καθορισμού των ορίων του αιγιαλού και παραλίας και θέσεων Αμμοληψίας», που καθόρισε τα όρια αιγιαλού και της παραλίας στην περιοχή και το από 18.2.1997 με κλίμακα 1:500 τοπογραφικό διάγραμμα του Κων/νου Νιάγκου - τοπογράφου μηχανικού που θεωρήθηκε την 18.2.1997 από την τεχνική Υπηρεσία Δήμων και κοινοτήτων (ΤΥΔΚ) Σάμου και συνοδεύει την έκθεση της προαναφερόμενης επιτροπής.

4. Τη σύμφωνη γνώμη του Γενικού Επιτελείου Ναυτικού, που διατυπώθηκε στο Φ.544.5/310/97/658/23.5.1997 έγγραφό του.

5. Τις διατάξεις του άρθρου 1 της παραγρ. 1 του Ν. 3200/1955 «περί διοικητικής αποκεντρώσεως», σε συνδυασμό με τις διατάξεις του από 28.6.1955 Β.Δ/τος «περί εξαιρέσεως από της κατά το άρθρο 1 παραγρ. 1 του Ν. 3200/1955 αρμοδιότητος των Νομαρχών, αντικειμένων τινών αρμοδιότητος του Υπουργού των Οικονομικών», του Β.Δ/τος 704/1970 και του άρθρου 1 παραγρ. 5 του Π.Δ. 71/25.2.1984, σχετικά με τη μεταβίβαση αρμοδιοτήτων του Υπουργού Οικονομικών στους Νομάρχεςκαι στις περιφερειακές Αρχές διανομαρχιακού επιπέδου.

6. Τις διατάξεις α) του Ν. 2218/1994 «Ίδρυση Νομαρχιακής Αυτοδιοίκησης τροποποίηση διατάξεων για την πρωτοβάθμια διοίκηση και την περιφέρεια και άλλες διατάξεις», β) του Ν. 2240/1994 «Συμπλήρωση διατάξεων για τη Νομαρχιακή Αυτοδιοίκηση και άλλες διατάξεις», γ) του Ν. 2307/1995 «Προσαρμογή αρμοδιότητας Υπουργείου Εσωτερικών στις διατάξεις για τη Νομαρχιακή Αυτοδιοίκηση και άλλες διατάξεις» και δ) του Ν. 2344/1995 «Οργάνωση πολιτικής προστασίας και άλλες διατάξεις» σχετικά με την άσκηση των αρμοδιοτήτων των Νομαρχών από τον Περιφερειακό Διευθυντή.

7. Τις διατάξεις του άρθρου 14 του Νόμου 2399/1996 «για την κατάργηση των Περιφερειακών Διευθυντων και άλλες διατάξεις».

8. Την απόφαση 470/17.5.1996 του Γενικού Γραμματέα Περιφέρειας Βορείου Αιγαίου, με την οποία ορίζονται αναπληρωτές των Περιφερειακών Διοικήσεων, αποφασίζουμε:

Επικυρώνουμε την από 18.2.1997 έκθεση της Επιτροπής καθορισμού των ορίων του αιγιαλού και παραλίας και θέσεων αμμοληψίας, καθώς και το από Δεκέμβριο 1996 τοπογραφικό διάγραμμα που τη συνοδεύει, το οποίο συντάχθηκε από τον Κων/νο Νιάγκο τοπογράφο μηχανικό με κλίμακα 1:500 και θεωρήθηκε την 18.2.1997 από την Τεχνική Υπηρεσία Δήμων και Κοινοτήτων (ΤΥΔΚ) Σάμου, επί του οποίου η παραπάνω επιτροπή, με κόκκινη γραμμή καθόρισε τα όρια του αιγιαλού στη θέση Ψιλή Άμμος της Κοινότητας Παλαιοκάστρου Σάμου με κίτρινη γραμμή τα όρια παραλίας στην ίδια θέση και με μπλέ τα όρια του παλαιού αιγιαλού.

Η παρούσα απόφαση μαζί με την έκθεση και το διάγραμμα που προαναφέρεμε, να δημοσιευθούν στην Εφημερίδα της Κυβερνήσεως.

Σάμος, 17 Ιουνίου 1997

Ο Αναπλ. Περ/κού Δ/ντή
ΕΜΜΑΝΟΥΗΛ ΧΑΤΖΗΜΙΧΑΛΗΣ

ΕΚΘΕΣΗ

Επιτροπής Καθορισμού Ορίων Αιγιαλού και Παραλίας και θέσεων Αμμοληψίας για τον πρώτο καθορισμό των ορίων του Αιγιαλού και Παραλίας στη θέση Ψιλή Άμμος Κοινότητας Παλαιοκάστρου Σάμου.

Σάμος την 18.2.1997 οι υπογεγραμμένοι:

1. Βικτωρία Κασώνη Προϊσταμένη της Κτηματικής Υπη-

ρεσίας Σάμου, ως Πρόεδρος.

2. Ιωάννης Συρίγος Προϊστάμενος της ΤΥΔΚ Σάμου

3. Βασίλειος Μανώλακος Λιμενάρχης Σάμου, ως μέλη αποτελούντες την Επιτροπή Καθορισμού Ορίων Αιγιαλού και Παραλίας και θέσεων Αμμοληψίας του άρθρου 100 του Π.Δ. 284/1988, όπως συγκροτήθηκε με την 77/7.2.1996 Απόφαση Περιφερειακού Διευθυντή - Σάμου, αφού συνήλθαμε ύστερα από πρόσκληση του Προέδρου της, μεταβήκαμε στην παραπάνω περιοχή για επιτόπια εξέταση και έχοντας υπόψη.

1. Το έγγραφο 307/19.5.1997 της Κοινότητας Παλαιοκάστρου Σάμου με την οποία ζητείται ο καθορισμός των ορίων του αιγιαλού και παραλίας στην παραπάνω περιοχή.

2. Το συνταχθέν τοπογραφικό και υψομετρικό διάγραμμα σε δύο (2) πινακίδες υπό κλίμακα: 1:500 με ημερομηνία Δεκέμβριο 1996 από τον Κων/νο Νιάγκο τοπογράφο μηχανικό και ελεγμένο κατά το δυνατόν για την ορθή αποτύπωσή του, από το μηχανικό του Δημοσίου Ιωάννη Συρίγο και θεωρημένο από την Τ.Υ.Δ.Κ Σάμου την 18.2.1997 σύμφωνα με το άρθρο 20 του Ν. 719/1977.

3. Τις διατάξεις του Αν. Νόμου 2344/1940, «περί αιγιαλού και παραλίας», όπως τροποποιήθηκαν και ισχύουν και την με την εφαρμογή αυτών υπάρχουσα Δικαστηριακή και Διοικητικό Νομολογία.

4. Τη σχηματισθείσα αντίληψη, από την επιτόπιο εξέταση, του πλάτους της βρεχόμενης ζώνης της ξηράς και των λοιπών συνθηκών που τελεί αυτή, όπως μορφολογία της περιοχής, κατάσταση ακτής, κατάσταση θαλάσσιου χώρου, παλίρροια και θαλάσσια ρεύματα και τις επικρατούσες καιρικές συνθήκες, πνέοντες άνεμοι κ.λ.π.

5. Όλα τα λοιπά στοιχεία που περιήλθαν στην κατοχή μας, όπως παλαιά διγράμματα και φωτογραφίες, αεροφωτογραφίες της ΓΥΣ, τίτλοι ιδιοκτησίας των ομόρων ιδιοκτησιών, μαρτυρικές καταθέσεις ηλικιωμένων προσώπων και από τη συσχέτιση αυτών πρκύψαντα συμπεράσματα.

6. Την ανάγκη να τεθεί ζώνη παραλίας τουλάχιστον 10 μέτρων, επειδή δεν εξυπηρετούνται οι σκοποί του άρθρου 7 του Α.Ν. 2344/1940, καθορίζει:

Επάνω στο υποβληθέν τοπογραφικό και υψομετρικό διάγραμμα:

α. Την οριογραμμή του αιγιαλού με συνεχή κόκκινη πολυγωνική γραμμή, της οποίας οι κορυφές Α1 ... έως Α 35 εξασφαλίζονται από το κρατικό δίκτυο συντεταγμένων.

Β. Την οριογραμμή της παραλίας με συνεχή κίτρινη πολυγωνική γραμμή, της οποίας οι κορυφές Π1 .... έως Π 35 εξασφαλίζονται, επίσης από το κρατικό δίκτυο συντεταγμένων.

4. Την οριογραμμή του παλαιού αιγιαλού, με συνεχή μπλέ πολυγωνική γραμμή, της οποίας οι κορυφές ΠΑ1 έως ΠΑ6 εξασφαλίζονται από το κρατικό δίκτυο συντεταγμένων.

Αποφαίνεται ότι στη ζώνη του αιγιαλού και παραλίας υπάρχουν κτίσματα που δεν εξαιρούνται.

ΣΥΝΤΕΤΑΓΜΕΝΕΣ ΟΡΙΟΓΡΑΜΜΩΝ ΑΙΓΙΑΛΟΥ-ΠΑΡΑΛΙΑΣ-ΠΑΛΑΙΟΥ ΑΙΓΙΑΛΟΥ ΦΥΛΛΟΥ 1

1.ΑΙΓΙΑΛΟΥ

ΣΗΜΕΙΑ	X	Y	H
Α34	3796.232	-5203.392	1.67
Α0	3830.325	-5224.671	2.00
Α1	3841.248	-5263.165	3.86
Α2	3844.727	-5298.451	4.08
Α3	3859.968	-5300.185	4.65
Α4	3895.834	-5247.011	6.08
Α5	3920.668	-5225.356	4.94
Α6	3977.548	-5175.758	4.90
Α7	4100.631	-5079.430	4.81
Α8	4159.731	-5007.994	4.67
Α9	4196.276	-4950.056	4.00
Α10	4214.700	-4914.207	4.40
Α11	4229.721	-4887.016	3.25
Α12	4241.138	-4881.387	3.36
Α13	4258.641	-4856.441	1.51
Α14	4279.003	-4807.524	1.96
Α15	4280.649	-4789.530	1.66
Α16	4283.169	-4774.990	1.81
Α17	4321.794	-4769.587	1.70
Α18	4386.338	-4758.815	2.33
Α19	4466.991	-4739.827	2.42
Α20	4517.714	-4743.890	2.95
Α21	4537.352	-4756.370	3.35
Α22	4551.104	-4773.339	3.74
Α23	4565.927	-4782.546	4.01
Α24	4584.982	-4795.857	5.00
Α25	4610.027	-4816.728	5.00

2.ΠΑΡΑΛΙΑΣ

ΣΗΜΕΙΑ	X	Y	H
Π34	3802.383	-5195.372	1.48
Π0	3839.195	-5218.332	5.93
Π1	3851.115	-5261.319	6.98
Π2	3853.886	-5289.428	5.50
Π3	3855.088	-5289.564	7.97
Π4	3888.274	-5240.333	7.66
Π5	3914.096	-5217.818	8.07
Π6	3970.976	-5168.221	8.78
Π7	4093.703	-5072.116	9.19
Π8	4151.616	-5002.115	8.46
Π9	4187.398	-4945.069	7.39
Π10	4205.871	-4910.012	10.00
Π11	4222.447	-4879.453	9.00
Π12	4234.421	-4873.349	Α.Χ.
Π13	4249.828	-4851.590	7.60
Π14	4269.182	-4805.091	Α.Χ
Π15	4270.727	-4786.218	4.59
Π16	4274.562	-4766.097	2.81
Π17	4320.278	-4759.702	3.37
Π18	4384.367	-4749.006	2.68
Π19	4466.224	-4729.733	4.25
Π20	4520.985	-4734.120	9.75
Π21	4544.094	-4748.805	8.56
Π22	4557.812	-4765.733	Α.Χ.
Π23	4571.433	-4774.194	6.04
Π24	4591.058	-4787.903	7.63
Π25	4614.119	-4807.121	8.96

3.ΠΑΛΑΙΟΣ ΑΙΓΙΑΛΟΣ

ΣΗΜΕΙΑ	X	Y	H
ΠΑ1	4280.649	-4789.530	1.66
ΠΑ2	4278.470	-4775.989	2.56
ΠΑ3	4297.985	-4750.003	1.98
ΠΑ4	4371.850	-4730.328	4.15
ΠΑ5	4476.318	-4719.422	3.15
ΠΑ6	4517.714	-4743.890	2.95

ΦΥΛΛΟ 2

1.ΑΙΓΙΑΛΟΥ

ΣΗΜΕΙΑ	X	Y	H
Α24	4584.982	-4795.857	5.00
Α25	4610.027	-4816.728	5.02
Α26	4621.408	-4817.991	5.24
Α27	4665.336	-4834.017	5.40
Α28	4696.904	-4834.311	4.99
Α29	4793.998	-4853.198	4.68
Α30	4822.664	-4852.145	5.00
Α31	4858.239	-4863.995	5.04
Α32	4891.965	-4875.767	5.41
Α33	4911.275	-4875.043	5.84
Α35	4937.412	-4884.283	7.00

2.ΠΑΡΑΛΙΑΣ

ΣΗΜΕΙΑ	X	Y	H
Π24	4591.058	-4787.903	7.63
Π25	4614.119	-4807.121	8.96
Π26	4623.706	-4808.184	9.99
Π27	4668.465	-4824.514	10.51
Π28	4696.839	-4833.456	9.55
Π29	4794.322	-4843.180	8.72
Π30	4824.106	-4842.085	9.27
Π31	4851.467	-4854.530	9.32
Π32	4893.478	-4865.704	9.35
Π33	4912.810	-4854.379	12.12
Π35	4945.460	-4876.521	11.30


Υψομετρικη αφετηρια, Σ40 = R3

Reper R3	4536.986	-4773.050	0.69

Ο Πρόεδρος
Β. ΚΑΣΟΛΗΣ

Η Επιτροπή
Τα Μέλη
Ι. ΣΥΡΙΓΟΣ
Β. ΜΑΝΩΛΑΚΟΣ


ΤΟΠΟΓΡΑΦΙΚΟ ΔΙΑΓΡΑΜΜΑ
ΑΠΟΤΥΠΩΣΗΣ ΠΑΡΑΛΙΑΚΗΣ ΖΩΝΗΣ
ΟΡΜΟΥ "ΨΙΛΗΣ ΑΜΜΟΥ" ΑΝ. ΣΑΜΟΥ
ΚΑΙ
ΚΑΘΟΡΙΣΜΟΥ ΟΡΙΩΝ ΑΙΓΙΑΛΟΥ-ΠΑΡΑΛΙΑΣ

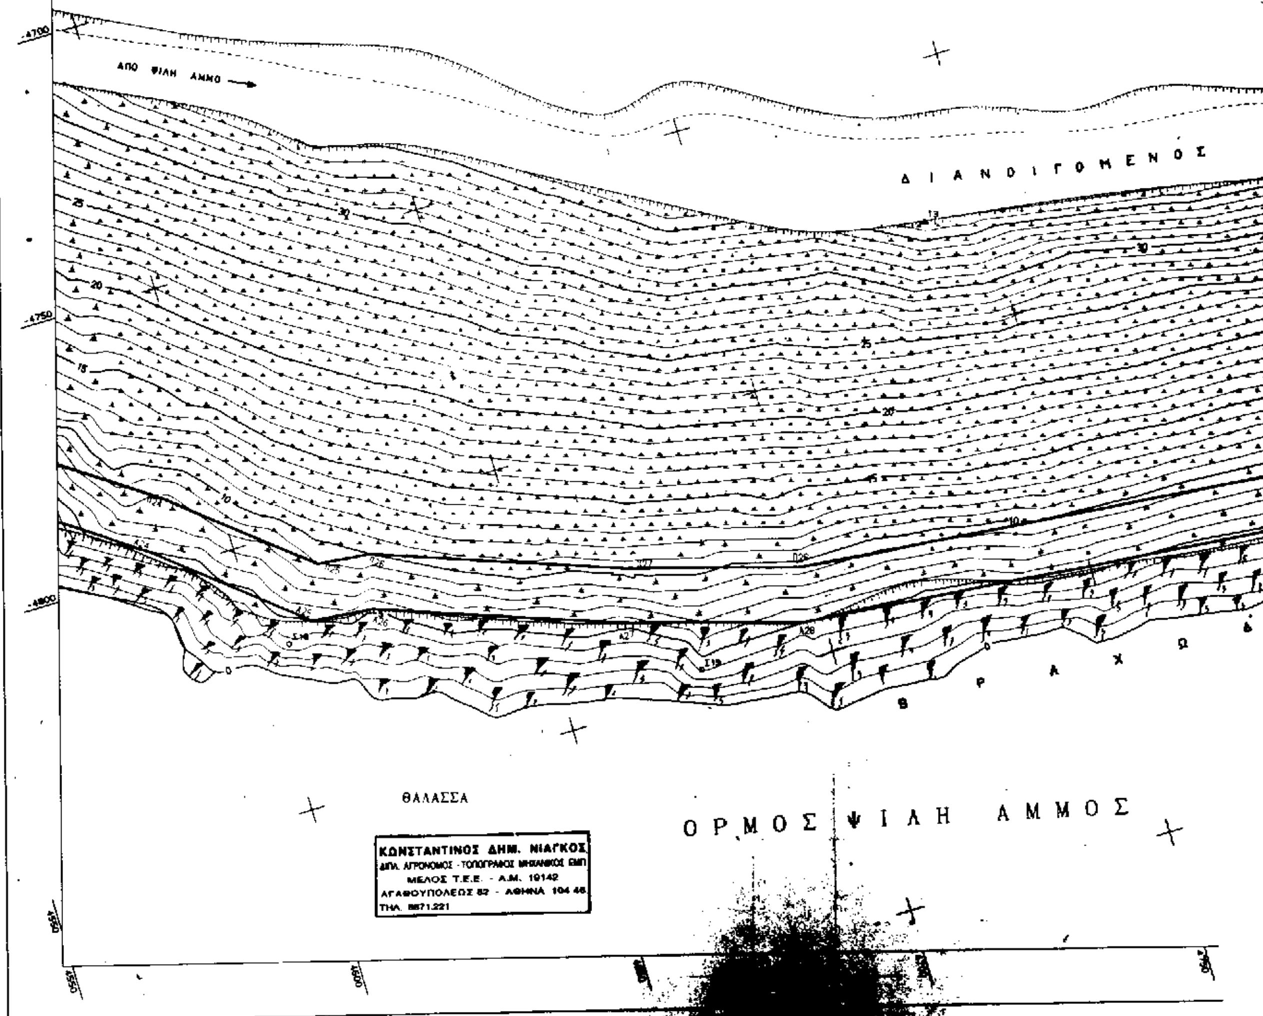


ΤΟ ΔΙΑΓΡΑΜΜΑ ΕΞΑΡΤΗΘΗΚΕ ΕΠΙΠΕΔΟΜΕΤΡΙΚΩΣ ΚΑΙ ΥΨΟΜΕΤΡΙΚΩΣ ΑΠΟ ΤΟ ΚΡΑΤΙΚΟ ΔΙΚΤΥΟ ΤΗΣ ΧΩΡΑΣ

ΚΕΝΤΡΟ ΦΥΛΛΟΥ ΧΑΡΤΟΥ 1:50.000 ΣΑΜΟΣ
φο = 37ο 45' Β - λο = +3ο 15'
DATUM : ΑΘΗΝΩΝ
ΕΛΛΕΙΨΟΕΙΔΕΣ: BESSEL ΠΡΟΒΟΛΗ HATT

ΔΙΑΓΡΑΜΜΑ ΕΝΤΟΠΙΣΜΟΥ ΑΙΓΙΑΛΟΥ "ΨΙΛΗ ΑΜΜΟΣ" ΣΕ Φ.Χ. 1:50.000 ΣΑΜΟΣ

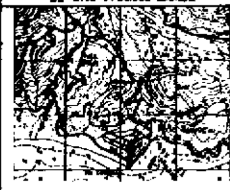

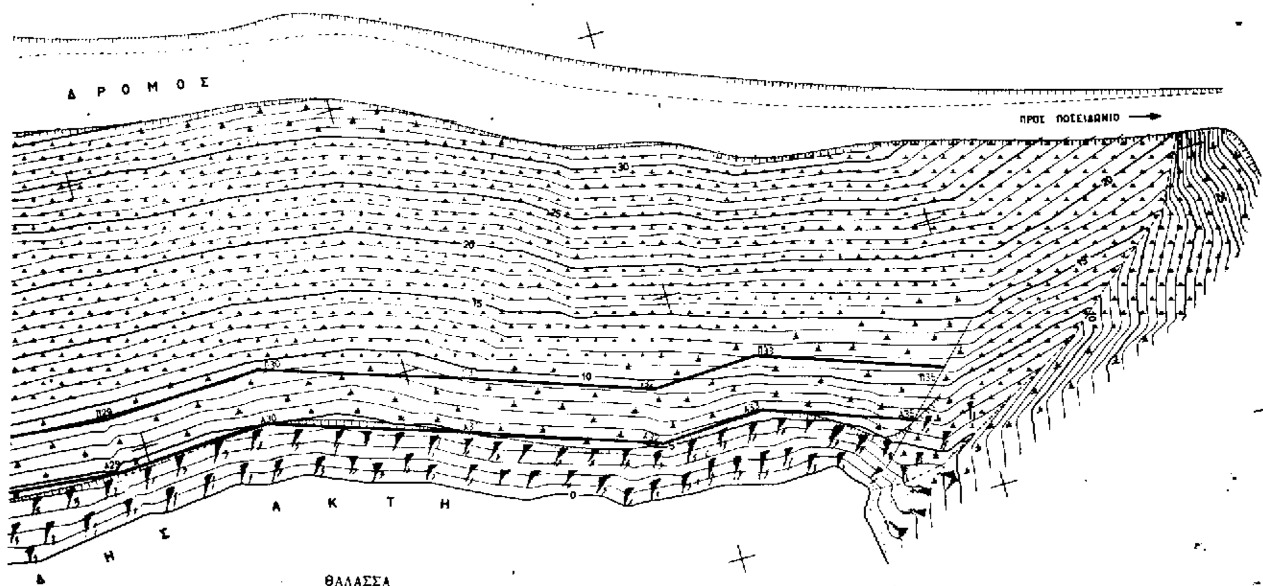

ΣΥΝΔΕΣΗ ΦΥΛΛΩΝ

① ②

ΟΡΙΟΓΡΑΜΜΗ ΑΙΓΙΑΛΟΥ ΠΑΡΑΛΙΑΣ — ΟΡΙΟΘΕΤΗΜΕΝΗ ΠΕΡΙΟΧΗ — ΑΠΟΘΕΤΗΜΕΝΗ ΠΕΡΙΟΧΗ

ΤΟΠΟΓΡΑΦΙΚΟ ΥΠΟΜΝΗΜΑ

▲ Τριγωνομετρικό . Ορόσημο ● Στάση

—— Ξηρολιθιά ········ Φυσικό πρανές

ΠΙΝΑΚΑΣ ΣΥΝΤΕΤΑΓΜΕΝΩΝ ΟΡΙΟΓΡΑΜΜΩΝ ΑΙΓΙΑΛΟΥ-ΠΑΡΑΛΙΑΣ ΦΥΛΛΟΥ 2

1. ΑΙΓΙΑΛΟΥ

ΣΗΜΕΙΑ	X	Y	H
Α24	4584.982	-4795.857	5.00
Α25	4610.027	-4816.728	5.02
Α26	4621.408	-4817.991	5.24
Α27	4665.336	-4834.017	5.40
Α28	4696.904	-4834.311	4.99
Α29	4793.998	-4853.198	4.68
Α30	4822.664	-4852.145	5.00
Α31	4858.239	-4863.895	5.04
Α32	4891.965	-4875.767	5.41
Α33	4911.276	-4875.043	5.84
Α35	4937.412	-4884.283	7.00

2. ΠΑΡΑΛΙΑΣ

ΣΗΜΕΙΑ	X	Y	H
Π24	4591.058	-4787.903	7.63
Π25	4614.119	-4807.121	8.96
Π26	4623.706	-4808.184	9.99
Π27	4668.465	-4824.514	10.51
Π28	4698.839	-4833.456	9.55
Π29	4794.322	-4843.180	8.72
Π30	4824.106	4842.085	9.27
Π31	486*.467	-4854.530	9.32
Π32	4893.478	-4865.704	9.35
Π33	4912.810	-4864.979	12.12
Π35	4945.460	4876.52*	11.30

Υψομετρική αφετηρία, Σ40 = R3

● Reper R3 4536.986 4773.050 0.69

ΥΠΟΜΝΗΜΑ ΕΠΙΤΡΟΠΗΣ ΚΑΘΟΡΙΣΜΟΥ ΟΡΙΩΝ ΑΙΓΙΑΛΟΥ

Το παρόν Τοπογραφικό Διάγραμμα συνοδεύει την υπ' αριθ. .... έκθεση της Επιτροπής καθορισμού των ορίων του αιγιαλού της περιοχής του όρμου "ΨΙΛΗ ΑΜΜΟΣ" ΑΝ. ΣΑΜΟΥ (ΠΔ 284/88 αρθ.100).

—— (ερυθρά) Α34,Α0,Α1,...έως Α33 και Α35 πολυγωνική οριογραμμή αιγιαλού.

—— (κίτρινη) Π34 Π0,Π1...έως Π33 και Π35 πολυγωνική οριογραμμή παραλίας.

—— (κυανή) ΠΑ1,ΠΑ2,ΠΑ3,ΠΑ4,ΠΑ5 και ΠΑ6 πολυγωνική οριογραμμή παλαιού αιγιαλού.

Οι κορυφές των παραπάνω οριογραμμών εξασφαλίζονται από τις συντεταγμένες του κρατικού δικτύου και με αποστάσεις από σταθερά σημεία που φαίνονται στο σχέδιο.

Η επιτροπή κρίνει ότι υφίσταται παλαιός αιγιαλός και ότι υπάρχουν κτίσματα στην ζώνη αιγιαλού και παραλίας μόνο στο φύλλο 1 του σχεδίου και τα οποία δεν εξαιρούνται.

Ο ΠΡΟΕΔΡΟΣ — ΤΑ ΜΕΛΗ α. β.

Προϊστάμενος Κτημ. Υπηρεσίας — Προϊστάμενος ΤΥΔΚ — Λιμενάρχης

ΘΕΩΡΗΘΗΚΕ

Ο Προϊστάμενος ΤΥΔΚ ΣΑΜΟΥ

Σάμος 18 ΦΕΒ. 1997

Σ. ΣΤΕΡΙΟΣ

Ελέγχθηκε επί τόπου για την ακρίβεια της αποτύπωσης

Ο Μηχανικός ΤΥΔΚ ΣΑΜΟΥ

Σάμος 18 ΦΕΒ. 1997

Σ. ΣΤΕΡΙΟΣ

ΤΡΙΓΩΝΟΜΕΤΡΙΚΑ ΚΑΙ ΠΟΛΥΓΩΝΙΚΑ ΣΗΜΕΙΑ			
ΣΥΝΤΕΤΑΓΜΕΝΕΣ ΣΗΜΕΙΩΝ			
ΣΗΜΕΙΟ	X (m)	Y (m)	H (m)
▲ ΤΡΙΓΩΝΙΚΟ Τ1	5301.534	-4393.405	104.519
Τ2	4138.377	-4371.186	63.945
Τ3	4738.952	-4776.991	36.891
Τ4	4378.309	-4728.340	4.369
Τ5	4330.187	-5167.489	3.486
▲ Γ.Υ.Σ. [illegible]	[illegible]	[illegible]	[illegible]
[illegible]	[illegible]	[illegible]	[illegible]
[illegible]	[illegible]	[illegible]	[illegible]
[illegible]	[illegible]	[illegible]	[illegible]
● ΣΤΑΣΕΙΣ Σ1	3946.978	-5062.171	40.306
Σ2	3747.368	-5212.281	1.474
Σ3	3859.160	-5202.044	8.458
Σ4	4004.318	-5100.302	3.139
Σ5	4133.061	-5014.332	2.735
Σ6	4220.462	-4918.211	3.261
Σ7	4240.035	-4879.573	6.609
Σ8	4265.567	-4857.540	.834
Σ9	4310.955	-4773.398	1.718
Σ10	4274.908	-4775.448	3.563
Σ11	4239.659	-4722.397	8.663
Σ12	4348.170	-4842.272	7.371
Σ13	4267.348	-4646.352	10.994
Σ14	4294.614	-4605.048	15.957
Σ15	4412.628	-4599.874	7.734
Σ16	4385.351	-4762.869	3.634
Σ17	4310.491	-4736.044	13.094
Σ18	4604.772	-4819.536	3.722
Σ19	4675.813	-4846.144	6.148
Σ20	4297.350	-4801.635	.670
Σ21	4242.928	-4701.058	7.197
Σ22	4235.900	-4734.553	13.951
Σ23	4244.572	-4806.383	13.364
Σ24	4223.231	-4837.308	18.873
Σ25	4203.107	-4867.695	16.967
Σ26	4193.018	-4850.367	25.977
Σ27	4062.848	-4904.933	46.369
Σ28	4034.330	-4991.299	49.465
● ΡΕΠΕΡ Σ40	4536.986	-4773.050	.690

ΕΡΓΟ ΤΟΠΟΓΡΑΦΙΚΗ ΜΕΛΕΤΗ ΑΠΟΤΥΠΩΣΗΣ ΠΑΡΑΛΙΑΚΗΣ ΖΩΝΗΣ ΚΑΘΟΡΙΣΜΟΥ ΟΡΙΩΝ ΑΙΓΙΑΛΟΥ-ΠΑΡΑΛΙΑΣ

ΣΥΜΒΑΣΗ ΕΡΓΟΥ 10/1996

ΠΕΡΙΟΧΗ: ΟΡΜΟΣ "ΨΙΛΗΣ ΑΜΜΟΥ"

ΣΥΝΔΕΣΜΟΣ Ο.Τ.Α. ΑΝ. ΣΑΜΟΥ

ΔΗΜΟΣ ΣΑΜΙΩΝ

ΟΙΚΟΝΟΜΙΚΗ ΕΦΟΡΙΑ: Δ.Ο.Υ. ΣΑΜΟΥ

ΚΩΝΣΤΑΝΤΙΝΟΣ ΔΗΜ. ΝΙΑΓΚΟΣ
ΔΙΠΛ. ΑΓΡΟΝΟΜΟΣ - ΤΟΠΟΓΡΑΦΟΣ ΜΗΧΑΝΙΚΟΣ ΕΜΠ
ΜΕΛΟΣ Τ.Ε.Ε. - Α.Μ. 18142
ΑΓΑΘΟΥΠΟΛΕΩΣ 82 - ΑΘΗΝΑ 104 45
ΤΗΛ. 8671221

ΚΛΙΜΑΚΑ 1:500

ΙΣΟΔΙΑΣΤΑΣΗ: 1.00μ.

ΤΟΠΟΓΡΑΦΙΚΟ ΔΙΑΓΡΑΜΜΑ ΟΡΜΟΥ "ΨΙΛΗΣ ΑΜΜΟΥ"


ΦΥΛΛΟ 2


ΜΕΛΕΤΗΤΗΣ:
ΚΩΝΣΤΑΝΤΙΝΟΣ ΔΗΜ. ΝΙΑΓΚΟΣ
ΤΟΠΟΓΡΑΦΟΣ ΜΗΧΑΝΙΚΟΣ Ε.Μ.Π.


ΑΡ. ΣΧΕΔΙΟΥ 2


ΗΜΕΡΟΜΗΝΙΑ ΔΕΚΕΜΒΡΙΟΣ 1996

ΤΥΔΚ ΣΑΜΟΥ			
	ΕΠΙΒΛΕΨΗ	Ο ΕΠΙΒΛΕΠΩΝ ΜΗΧΑΝΙΚΟΣ	
	ΕΛΕΓΧΟΣ	Ο ΠΡΟΪΣΤΑΜΕΝΟΣ	
	ΘΕΩΡΗΣΗ	Ο ΔΙΕΥΘΥΝΤΗΣ	
	ΕΓΚΡΙΣΗ	ΕΓΚΡΙΤΙΚΗ ΑΠΟΦΑΣΗ	

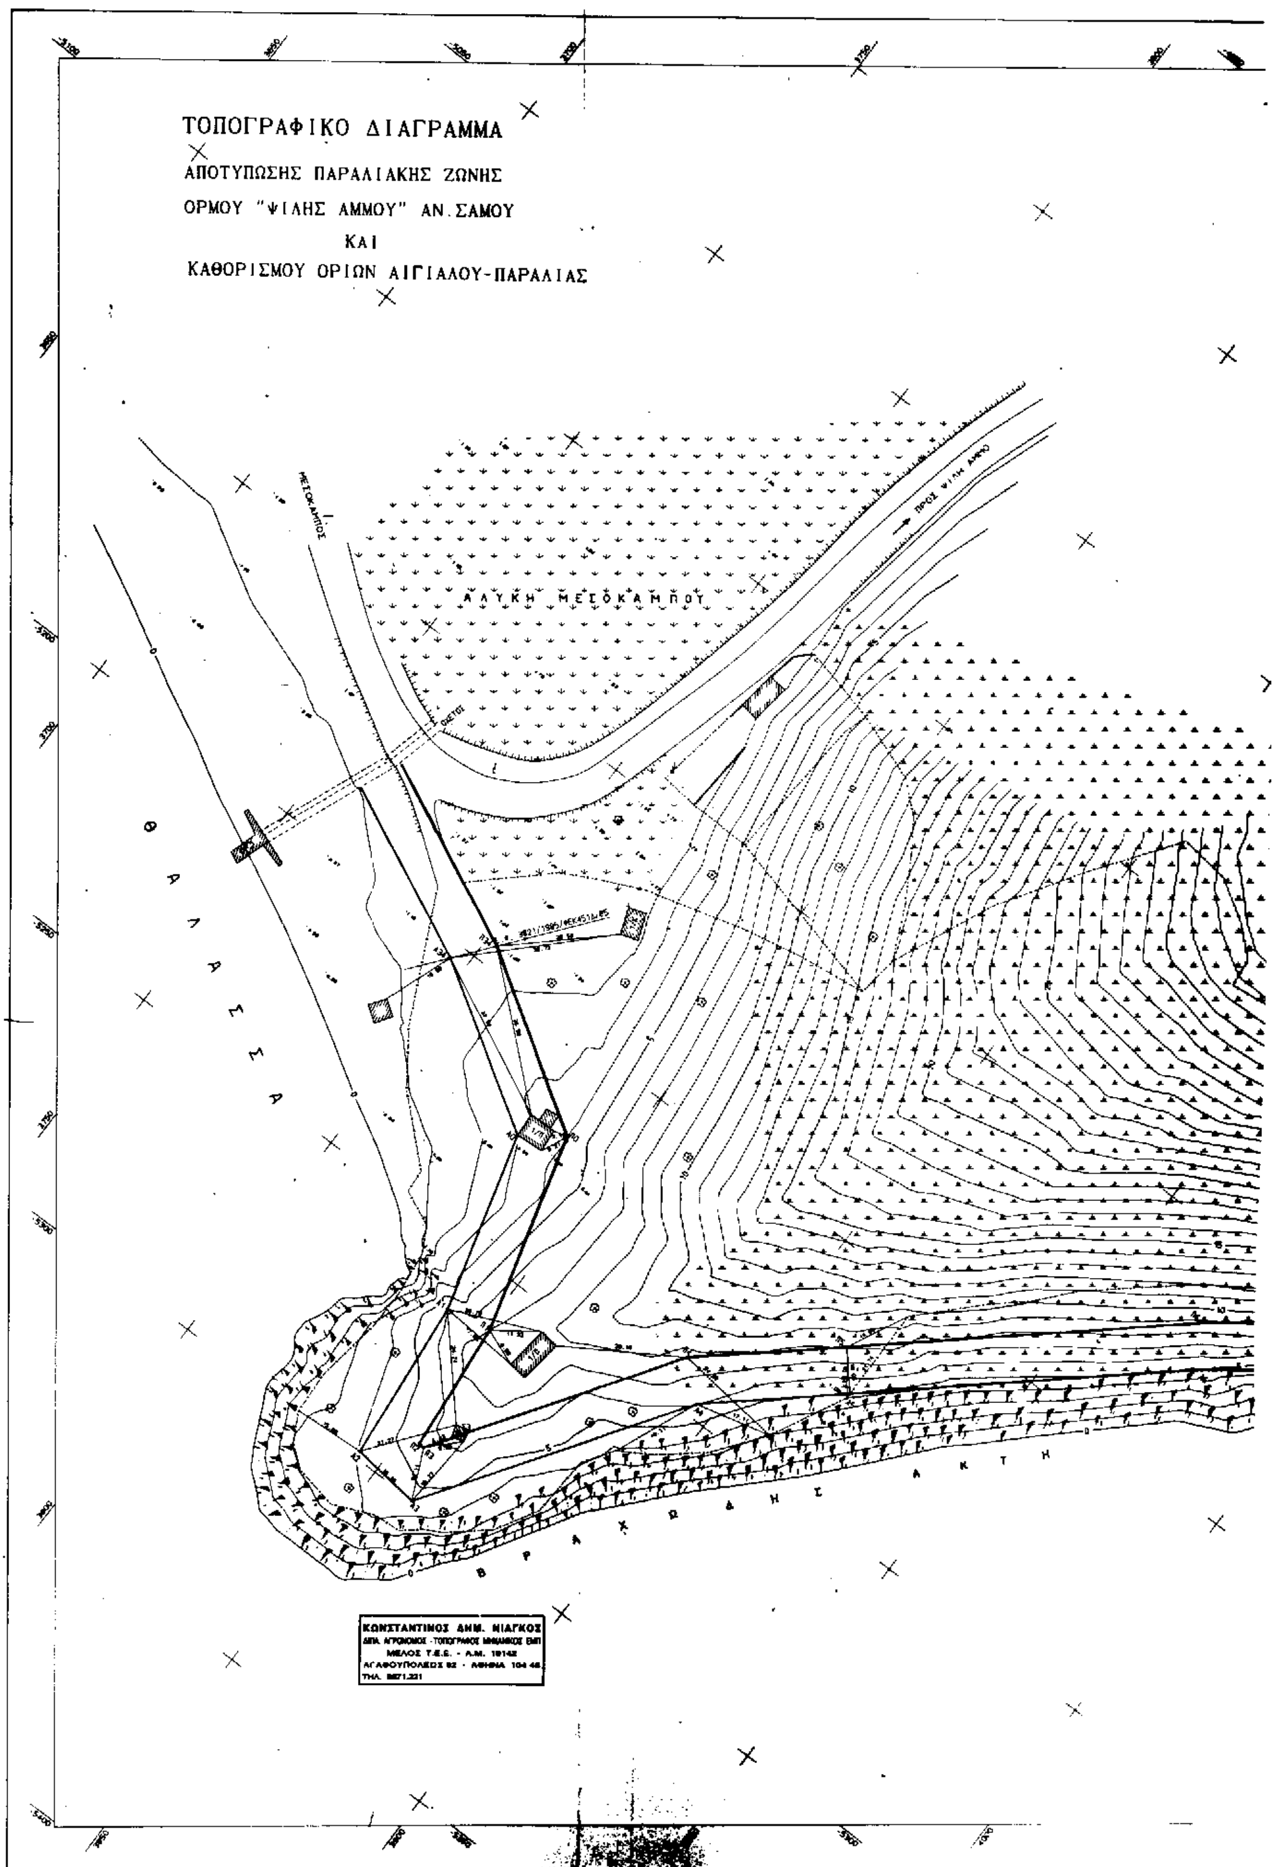

ΤΟΠΟΓΡΑΦΙΚΟ ΔΙΑΓΡΑΜΜΑ
ΑΠΟΤΥΠΩΣΗΣ ΠΑΡΑΛΙΑΚΗΣ ΖΩΝΗΣ
ΟΡΜΟΥ "ΨΙΛΗΣ ΑΜΜΟΥ" ΑΝ.ΣΑΜΟΥ
ΚΑΙ
ΚΑΘΟΡΙΣΜΟΥ ΟΡΙΩΝ ΑΙΓΙΑΛΟΥ-ΠΑΡΑΛΙΑΣ
ΑΛΥΚΗ ΜΕΣΟΚΑΜΠΟΥ
ΘΑΛΑΣΣΑ
ΒΡΑΧΩΔΗΣ ΑΚΤΗ
ΚΩΝΣΤΑΝΤΙΝΟΣ ΔΗΜ. ΝΙΑΓΚΟΣ
ΔΙΠΛ. ΑΓΡΟΝΟΜΟΣ - ΤΟΠΟΓΡΑΦΟΣ ΜΗΧΑΝΙΚΟΣ ΕΜΠ

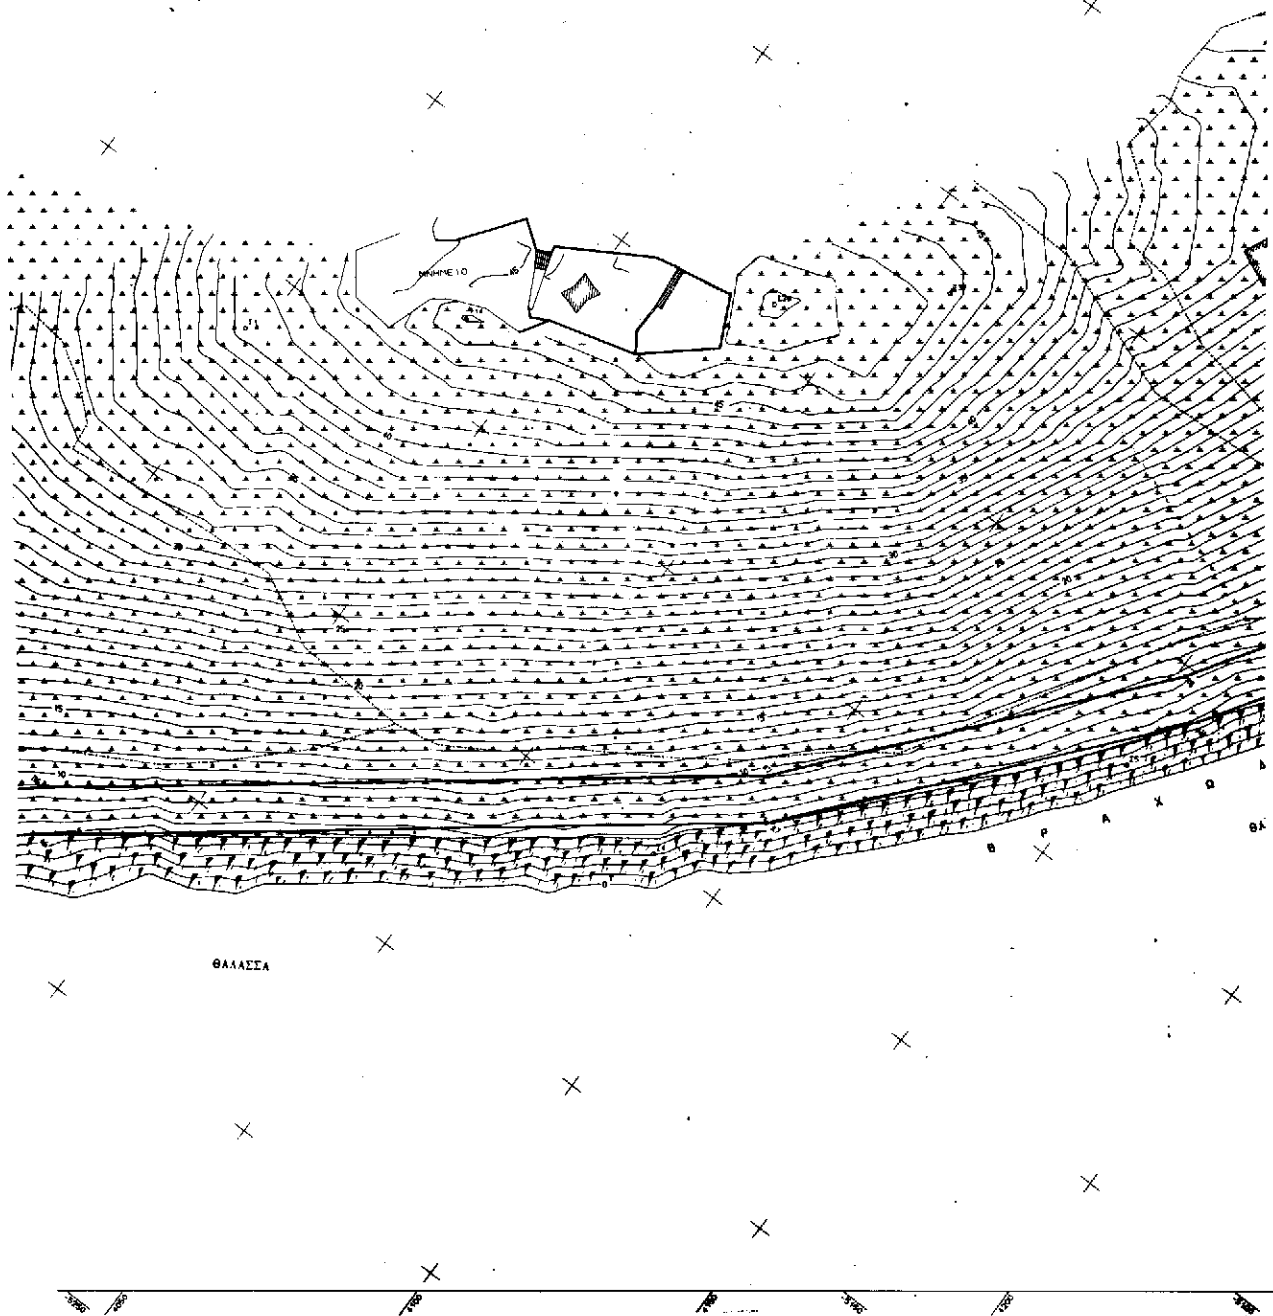

ΜΝΗΜΕΙΟ
ΘΑΛΑΣΣΑ

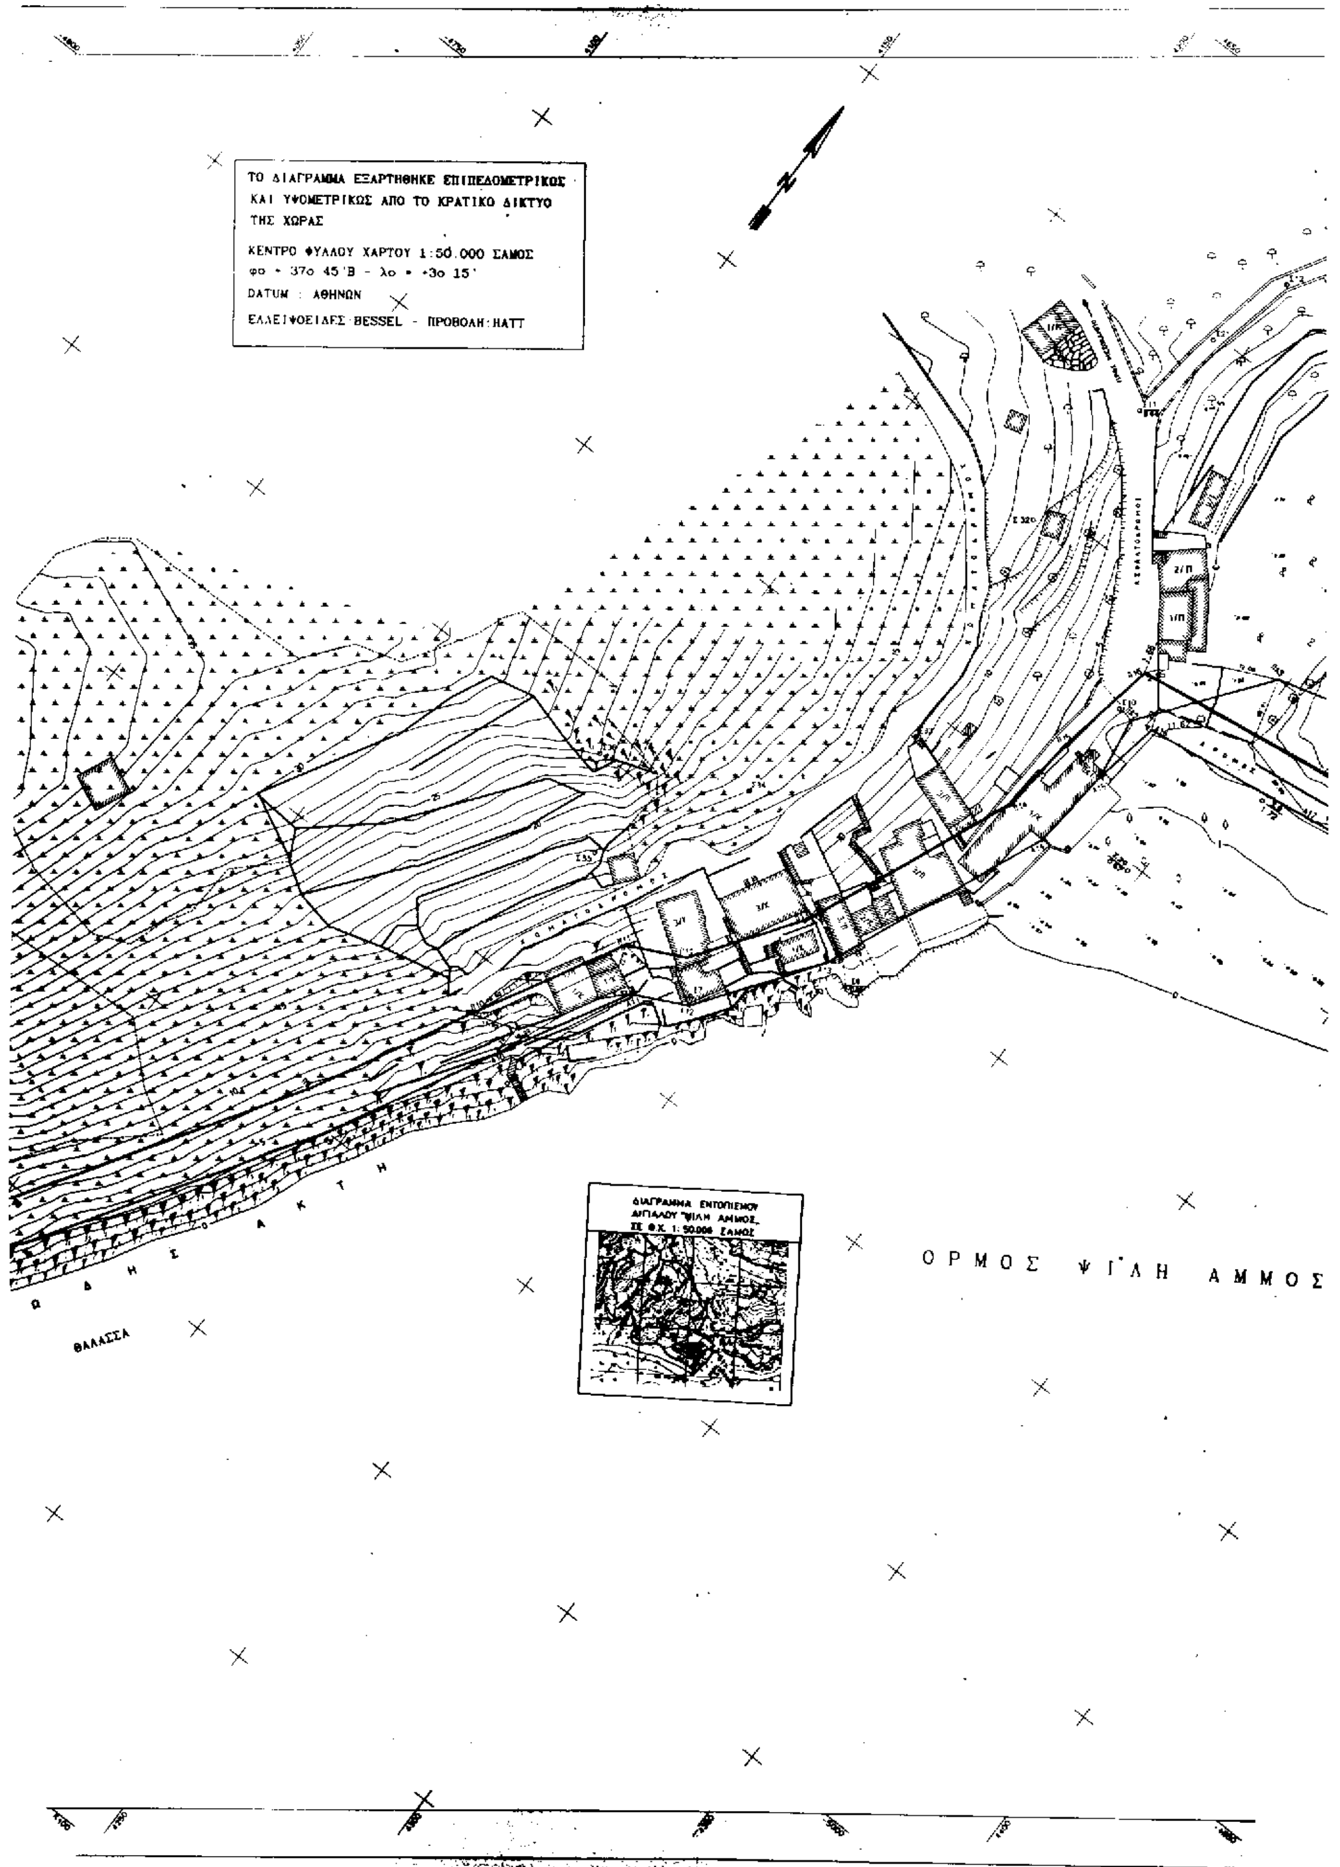
ΤΟ ΔΙΑΓΡΑΜΜΑ ΕΞΑΡΤΗΘΗΚΕ ΕΠΙΠΕΔΟΜΕΤΡΙΚΩΣ
ΚΑΙ ΥΨΟΜΕΤΡΙΚΩΣ ΑΠΟ ΤΟ ΚΡΑΤΙΚΟ ΔΙΚΤΥΟ
ΤΗΣ ΧΩΡΑΣ
ΚΕΝΤΡΟ ΦΥΛΛΟΥ ΧΑΡΤΟΥ 1:50.000 ΣΑΜΟΣ
φο = 37ο 45΄Β - λο = +3ο 15΄
DATUM : ΑΘΗΝΩΝ
ΕΛΛΕΙΨΟΕΙΔΕΣ BESSEL - ΠΡΟΒΟΛΗ: HATT
ΔΙΑΓΡΑΜΜΑ ΕΝΤΟΠΙΣΜΟΥ
ΑΙΓΙΑΛΟΥ ΨΙΛΗ ΑΜΜΟΣ
ΣΕ Φ.Χ. 1:50.000 ΣΑΜΟΣ
ΟΡΜΟΣ ΨΙΛΗ ΑΜΜΟΣ
ΘΑΛΑΣΣΑ

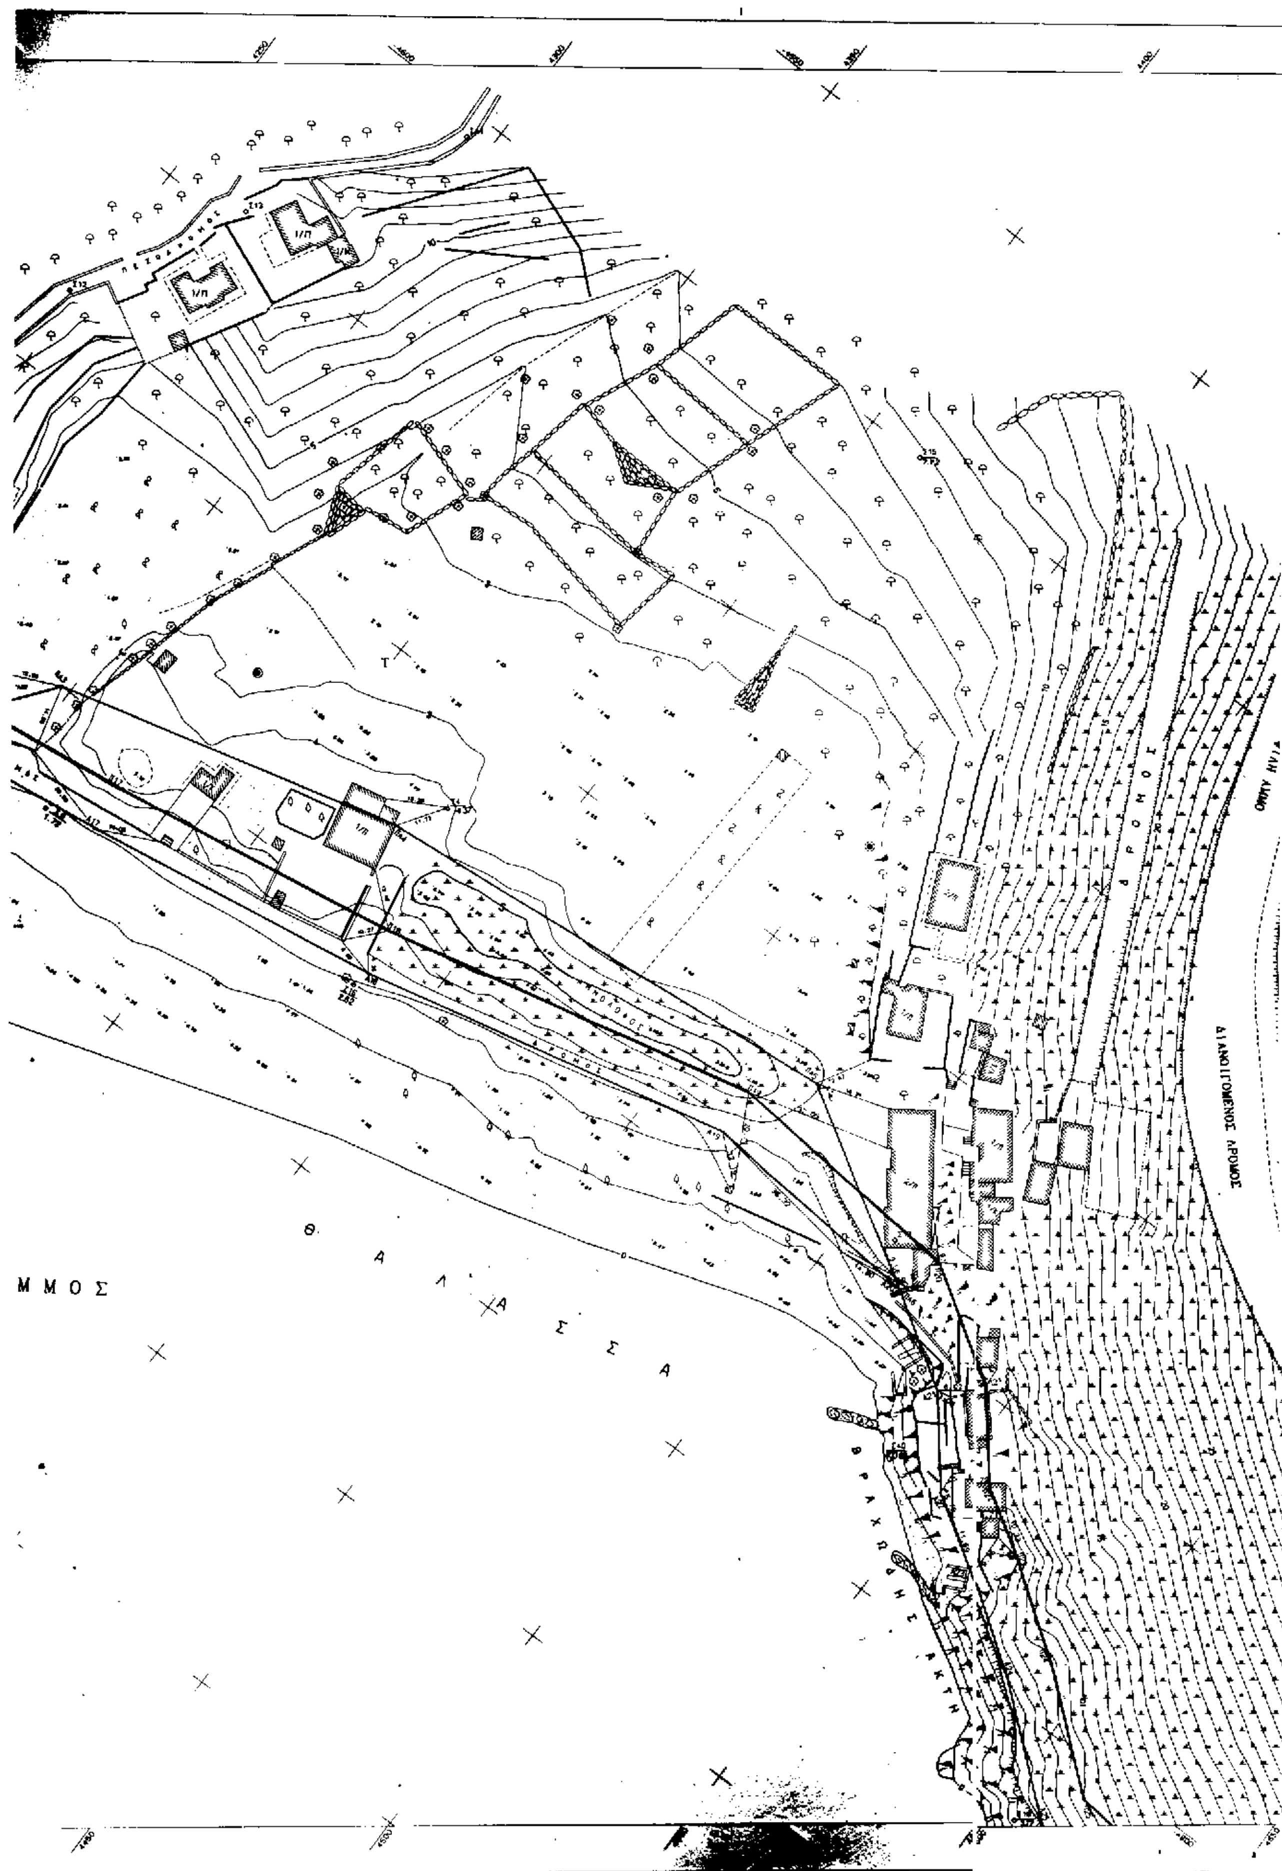

ΠΕΖΟΔΡΟΜΟΣ
ΔΡΟΜΟΣ
ΔΡΟΜΟΣ
ΔΙΑΝΟΙΓΟΜΕΝΟΣ ΔΡΟΜΟΣ
Θ Α Λ Α Σ Σ Α
ΜΜΟΣ
ΒΡΑΧΩΔΗΣ ΑΚΤΗ

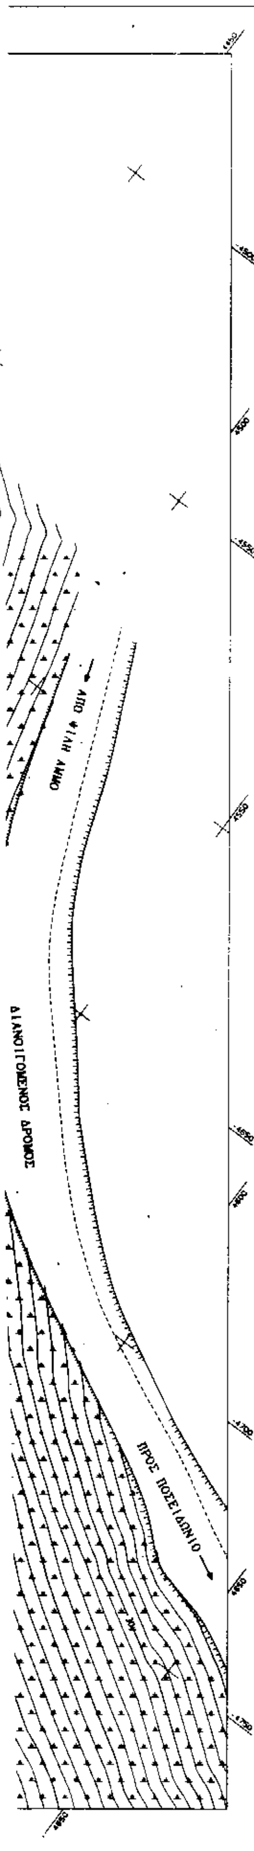

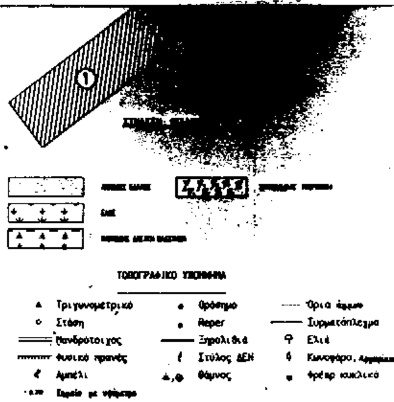

ΤΟΠΟΓΡΑΦΙΚΟ ΥΠΟΜΝΗΜΑ

- ▲ Τριγωνομετρικό — • Φρεάτιο — Όρια
- ○ Στάση — • Reper — Συρματόπλεγμα
- Μανδρότοιχος — Ξηρολιθιά — Ελιά
- Φυσικό πρανές — Στύλος ΔΕΗ — Κυπαρίσσι, Αρμυρίκι
- Αμπέλι — Θάμνος — Φρέαρ κυκλικό
- Σημείο με υψόμετρο

ΠΙΝΑΚΑΣ ΣΥΝΤΕΤΑΓΜΕΝΩΝ ΣΤΑΣΕΩΝ ΚΑΙ ΤΡΙΓΩΝΟΜΕΤΡΙΚΩΝ

ΣΗΜΕΙΑ			X	Y	H
▲	ΠΥΚΝΩΣΗΣ	Τ1	3301.534	-4293.405	109.519
▲	//	Τ2	4138.377	-4371.186	63.995
▲		Τ3	4738.952	-4778.991	36.891
▲	ΓΥΣ	[illegible]	[illegible]	[illegible]	[illegible]
▲	//	[illegible]	[illegible]	[illegible]	[illegible]
▲	ΠΥΚΝΩΣΗΣ	Τ4	4378.300	-4720.540	4.369
▲	//	Τ5	4330.197	-5167.489	3.466
▲	ΓΥΣ	[illegible]	[illegible]	[illegible]	[illegible]
▲	//	[illegible]	[illegible]	[illegible]	[illegible]
○	ΣΤΑΣΕΙΣ	Σ1	3946.976	-5063.371	40.586
○	//	Σ2	3747.368	-5212.251	1.474
○		Σ3	3859.160	-5282.644	8.858
○		Σ4	4084.215	-5100.202	3.139
○		Σ5	4153.061	-5024.532	2.735
○		Σ6	4220.463	-4916.213	2.263
○		Σ7	4240.035	-4875.573	6.809
○		Σ8	4265.567	-4857.540	0.854
○		Σ9	4310.955	-4772.535	1.716
○	//	Σ10	4274.908	-4775.448	3.562
○		Σ11	4239.659	-4722.397	8.663
○		Σ12	4248.170	4682.272	7.371
○		Σ13	4267.348	-4645.252	10.934
○		Σ14	4294.614	-4605.048	15.957
○		Σ15	4412.628	-4593.874	7.724
○		Σ16	4385.331	-4762.609	2.624
○		Σ17	4510.491	-4736.044	12.294
○		Σ18	4604.772	-4819.556	3.722
○		Σ19	4675.813	-4846.144	4.148
○		Σ20	4297.330	-4801.635	0.670
○		Σ21	4242.928	-4701.055	7.197
○		Σ32	4235.900	4754.553	12.531
○		Σ33	4244.372	-4806.382	12.364
○		Σ34	4223.231	4837.308	15.372
○		Σ35	4205.107	-4867.695	18.367
○		Σ36	4193.018	-4850.367	25.377
○		Σ37	4062.848	-4966.932	48.569
○	//	Σ38	4034.330	-4991.299	49.405
○	REPER	Σ40	4536.986	-4773.050	0.690

ΥΨΟΜΕΤΡΙΚΗ ΑΦΕΤΗΡΙΑ Σ40=R3 (REPER)

ΥΠΟΜΝΗΜΑ ΕΠΙΤΡΟΠΗΣ ΚΑΘΟΡΙΣΜΟΥ ΟΡΙΩΝ ΑΙΓΙΑΛΟΥ

Το παρόν Τοπογραφικό Διάγραμμα συνοδεύει την υπ' αριθμ. .... έκθεση της Επιτροπής καθορισμού των ορίων του αιγιαλού της περιοχής του όρμου "ΨΙΛΗ ΑΜΜΟΣ" ΑΝ.ΣΑΜΟΥ (ΠΔ 284/88 αρθ.100).

——— (ερυθρά) Α34,Α0,Α1....,έως Α33 και Α35 πολυγωνική οριογραμμή αιγιαλού

——— (κιτρινη) Π34 Π0,Π1...έως Π33 και Π35 πολυγωνική οριογραμμή παραλίας.

——— (κυανή) ΠΑ1,ΠΑ2,ΠΑ3,ΠΑ4,ΠΑ5 και ΠΑ6 πολυγωνική οριογραμμή παλαιού αιγιαλού.

Οι κορυφές των παραπάνω οριογραμμών εξασφαλίζονται από τις συντεταγμένες του κρατικού δικτύου και με αποστάσεις από σταθερά σημεία.

Η επιτροπή κρίνει ότι υφίσταται παλαιός αιγιαλός και ότι υπάρχουν κτίσματα στην ζώνη αιγιαλού και παραλίας μόνο στο φύλλο 1 του σχεδίου και τα οποία δεν εξαιρούνται.

Ο ΠΡΟΕΔΡΟΣ — ΤΑ ΜΕΛΗ α. β.

Προϊστάμενος Κτημ. Υπηρεσίας — Προϊστάμενος ΤΥΔΚ — Λιμενάρχης

Θεωρήθηκε
Σάμος 18 ΦΕΒ. 1997

Ελέγχθηκε επί τόπου για την ακρίβεια της αποτύπωσης
Σάμος 18 ΦΕΒ. 1997

Ο Προϊστάμενος ΤΥΔΚ ΣΑΜΟΥ
Σ. ΣΥΡΙΓΟΣ

Ο Μηχανικός ΤΥΔΚ ΣΑΜΟΥ
Σ. ΣΥΡΙΓΟΣ

ΣΥΝΤΕΤΑΓΜΕΝΕΣ ΟΡΙΟΓΡΑΜΜΩΝ ΑΙΓΙΑΛΟΥ-ΠΑΡΑΛΙΑΣ-ΠΑΛΑΙΟΥ ΑΙΓΙΑΛΟΥ ....ΦΥΛΛΟΥ 1

1. ΑΙΓΙΑΛΟΥ

ΣΗΜΕΙΑ		X	Y	H
■	Α34	3706.232	-5205.391	1.67
	Α0	3830.525	-5224.671	3.00
	Α1	3841.240	-5263.162	5.86
	Α2	3844.727	-5298.451	4.08
	Α3	3859.955	-5300.165	4.61
	Α4	3898.854	-5247.011	6.08
	Α5	3920.840	-5228.354	4.94
	Α6	3977.540	-5175.750	4.90
	Α7	4100.451	-5079.430	4.81
	Α8	4159.751	-5007.998	4.67
	Α9	4194.276	-4950.056	4.00
	Α10	4214.700	-4914.707	4.40
	Α11	4229.711	-4887.016	5.25
■	Α12	4261.138	-4881.387	3.26
	Α13	4258.441	-4858.441	3.51
	Α14	4279.003	-4807.324	1.96
	Α15	4280.649	-4785.830	1.66
	Α16	4283.169	-4774.990	1.01
	Α17	4311.794	-4769.507	1.70
	Α18	4386.350	-4738.815	2.33
	Α19	4464.991	-4738.827	2.43
	Α20	4517.714	-4743.880	2.96
	Α21	4537.952	-4754.370	3.35
	Α22	4551.104	-4771.320	3.76
	Α23	4565.937	-4782.546	4.02
	Α24	4584.903	-4795.857	3.00
■	Α35	4610.037	-4816.759	3.00

2. ΠΑΡΑΛΙΑΣ

ΣΗΜΕΙΑ		X	Y	H
■	Π34	3802.865	-5190.871	3.46
	Π0	3850.196	-5210.522	3.92
	Π1	3831.119	-5261.219	4.85
	Π2	3833.806	-5289.424	5.50
	Π3	3855.000	-5289.864	7.97
	Π4	3885.274	-5360.221	7.46
	Π5	3914.096	-5337.018	8.07
	Π6	3970.976	-5168.221	8.76
	Π7	4098.706	-5072.116	9.19
	Π8	4131.618	-5002.115	8.46
	Π9	4187.388	-4943.069	7.39
	Π10	4303.871	-4910.012	10.00
	Π11	4222.447	-4879.455	9.00
■	Π12	4234.421	-4875.549	Α.Κ.
	Π13	4249.428	-4881.590	7.60
	Π14	4269.183	-4805.091	Α.Κ.
	Π15	4270.727	-4785.230	4.80
	Π16	4274.362	-4766.097	3.85
	Π17	4330.278	-4759.702	3.37
	Π18	4384.367	-4748.006	2.68
	Π19	4464.326	-4738.785	4.38
	Π20	4520.988	-4734.120	9.75
	Π21	4544.094	-4744.808	6.86
	Π22	4537.812	-4765.789	Α.Κ.
	Π23	4577.428	-4774.196	6.04
	Π24	4591.080	-4787.905	7.68
■	Π35	4614.119	-4807.121	8.98

3. ΠΑΛΑΙΟΣ ΑΙΓΙΑΛΟΣ

ΣΗΜΕΙΑ		X	Y	H
■	ΠΑ1	4280.649	-4789.880	3.66
	ΠΑ2	4278.470	-4775.909	3.56
	ΠΑ3	4287.905	-4780.001	3.90
	ΠΑ4	4371.880	-4730.826	4.15
	ΠΑ5	4476.320	-4719.422	3.18
■	ΠΑ6	4517.714	-4743.890	3.86

ΕΡΓΟ: ΤΟΠΟΓΡΑΦΙΚΗ ΜΕΛΕΤΗ ΑΠΟΤΥΠΩΣΗΣ ΠΑΡΑΛΙΑΚΗΣ ΖΩΝΗΣ ΚΑΘΟΡΙΣΜΟΥ ΟΡΙΩΝ ΑΙΓΙΑΛΟΥ-ΠΑΡΑΛΙΑΣ
ΣΥΜΒΑΣΗ ΕΡΓΟΥ 10/1996

ΠΕΡΙΟΧΗ: ΟΡΜΟΣ "ΨΙΛΗΣ ΑΜΜΟΥ"
ΣΥΝΔΕΣΜΟΣ Ο.Τ.Α. ΑΝ. ΣΑΜΟΥ
ΔΗΜΟΣ ΣΑΜΙΩΝ
ΟΙΚΟΝΟΜΙΚΗ ΕΦΟΡΙΑ: Δ.Ο.Υ. ΣΑΜΟΥ

ΚΩΝΣΤΑΝΤΙΝΟΣ ΔΗΜ. ΝΙΑΓΚΟΣ
ΔΙΠΛ. ΑΓΡΟΝΟΜΟΣ - ΤΟΠΟΓΡΑΦΟΣ ΜΗΧΑΝΙΚΟΣ ΕΜΠ
ΜΕΛΟΣ Τ.Ε.Ε. - Α.Μ. 10142
ΑΓΑΘΟΥΠΟΛΕΩΣ 82 - ΑΘΗΝΑ 104 46
ΤΗΛ. 8671.221

ΚΛΙΜΑΚΑ 1:500
ΙΣΟΔΙΑΣΤΑΣΗ: 1,00μ.

ΤΟΠΟΓΡΑΦΙΚΟ ΔΙΑΓΡΑΜΜΑ ΟΡΜΟΥ "ΨΙΛΗΣ ΑΜΜΟΥ"
ΦΥΛΛΟ 1

ΜΕΛΕΤΗΤΗΣ:
ΚΩΝΣΤΑΝΤΙΝΟΣ ΔΗΜ. ΝΙΑΓΚΟΣ
ΤΟΠΟΓΡΑΦΟΣ ΜΗΧΑΝΙΚΟΣ Ε.Μ.Π.

ΑΡ. ΣΧΕΔΙΟΥ 1
ΗΜΕΡΟΜΗΝΙΑ ΔΕΚΕΜΒΡΙΟΣ 1996

ΤΥΔΚ ΣΑΜΟΥ			
	ΕΠΙΒΛΕΨΗ	Ο ΕΠΙΒΛΕΠΩΝ ΜΗΧΑΝΙΚΟΣ	
	ΕΛΕΓΧΟΣ	Ο ΠΡΟΪΣΤΑΜΕΝΟΣ	
	ΘΕΩΡΗΣΗ	Ο ΔΙΕΥΘΥΝΤΗΣ	
	ΕΓΚΡΙΣΗ	ΕΓΚΡΙΤΙΚΗ ΑΠΟΦΑΣΗ	

ΕΘΝΙΚΟ ΤΥΠΟΓΡΑΦΕΙΟ

ΕΦΗΜΕΡΙΔΑ ΤΗΣ ΚΥΒΕΡΝΗΣΕΩΣ

ΚΑΠΟΔΙΣΤΡΙΟΥ 34 * ΑΘΗΝΑ 104 32 * TELEX 223211 YPET GR * FAX 52 34 312

ΠΛΗΡΟΦΟΡΙΕΣ ΕΞΥΠΗΡΕΤΗΣΗΣ ΠΟΛΙΤΩΝ

ΚΕΝΤΡΙΚΗ ΥΠΗΡΕΣΙΑ Σολωμού 51		ΠΕΡΙΦΕΡΕΙΑΚΑ ΓΡΑΦΕΙΑ ΠΩΛΗΣΗΣ Φ.Ε.Κ.	
Πληροφορίες δημοσιευμάτων Α.Ε. - Ε.Π.Ε.	5225761	ΘΕΣΣΑΛΟΝΙΚΗ	
	5230841	Βασ. Όλγας 158, 1ος όρ.-Τ.Κ. 546 55	(031)423956
Πληροφορίες δημοσιευμάτων λοιπών Φ.Ε.Κ.	5225713	ΠΕΙΡΑΙΑΣ	4136402
	5249547	Νικήτα 6-8 Τ.Κ. 185 31	4171307
Πώληση Φ.Ε.Κ.	5239762	ΠΑΤΡΑ	(061)271249
Φωτοαντίγραφα παλαιών Φ.Ε.Κ.	5248141	Κορίνθου 327 Τ.Κ. 262 23	224581
Βιβλιοθήκη παλαιών Φ.Ε.Κ.	5248188	ΙΩΑΝΝΙΝΑ	
Οδηγίες για δημοσιεύματα Α.Ε. - Ε.Π.Ε.	5248785	Διοικητήριο Τ.Κ. 454 44	(0651)21901
Εγγραφή Συνδρομητών Φ.Ε.Κ. και		ΚΟΜΟΤΗΝΗ	(0531)22637
αποστολή Φ.Ε.Κ.	5248320	Δημοκρατίας 1 Τ.Κ. 691 00	26522

ΤΙΜΗ ΦΥΛΛΩΝ ΕΦΗΜΕΡΙΔΟΣ ΤΗΣ ΚΥΒΕΡΝΗΣΕΩΣ	
	- Μέχρι 8 σελίδες 150 δρχ. - Από 9 μέχρι 16 σελίδες 300 δρχ. - Από 16 σελίδες και άνω προσαύξηση 100 δρχ. ανά 8σέλιδο ή μέρους αυτού

ΕΤΗΣΙΕΣ ΣΥΝΔΡΟΜΕΣ Φ.Ε.Κ.

Τεύχος	Κ.Α.Ε. Προϋπολογισμού 2531	Κ.Α.Ε. εσόδου υπέρ ΤΑΠΕΤ 3512
Α΄ (Νόμοι, Π.Δ., Συμβάσεις κ.τλ.)	50.000 δρχ.	2.500 δρχ.
Β΄ (Υπουργικές αποφάσεις κ.τλ.)	50.000 »	2.500 »
Γ΄ (Διορισμοί, απολύσεις κ.τλ. Δημ. Υπαλλήλων)	10.000 »	500 »
Δ΄ (Απαλλοτριώσεις, πολεοδομία κτλ.)	50.000 »	2.500 »
Αναπτυξιακών Πράξεων (Τ.Α.Π.Σ.)	25.000 »	1.250 »
Ν.Π.Δ.Δ. (Διορισμοί κ.τλ. προσωπικού Ν.Π.Δ.Δ.)	10.000 »	500 »
Παράρτημα (Πίνακες επιτυχόντων διαγωνισμών)	5.000 »	250 »
Δελτίο Βιομηχανικής Ιδιοκτησίας (Δ.Ε.Β.Ι.)	10.000 »	500 »
Ανωτάτου Ειδικού Δικαστηρίου (Α.Ε.Δ.)	3.000 »	150 »
Ανωνύμων Εταιρειών & Ε.Π.Ε.	250.000 »	12.500 »
Προκηρύξεων Α.Σ.Ε.Π.	10.000 »	500 »
ΓΙΑ ΟΛΑ ΤΑ ΤΕΥΧΗ ΕΚΤΟΣ Α.Ε. & Ε.Π.Ε.	200.000 »	10.000 »

* Οι συνδρομές του εσωτερικού προπληρώνονται στα Δημόσια Ταμεία που δίδουν αποδεικτικό είσπραξης (διπλότυπο) το οποίο με τη φροντίδα του ενδιαφερομένου πρέπει να στέλνεται στην Υπηρεσία του Εθνικού Τυπογραφείου.
* Οι συνδρομές του εξωτερικού επιβαρύνονται πέρα των παραπάνω αναφερομένων ποσών με τα ταχυδρομικά τέλη και μπορεί να στέλνονται με επιταγή και σε ανάλογο συνάλλαγμα στο Διευθυντή Οικονομικού του Εθνικού Τυπογραφείου.
* Η πληρωμή του ποσοστού του ΤΑΠΕΤ που αντιστοιχεί σε συνδρομές, εισπράττεται στην Αθήνα από το Ταμείο του ΤΑΠΕΤ (Σολωμού 51 - Αθήνα) και στις άλλες πόλεις από τα Δημόσια Ταμεία.
* Οι συνδρομητές του εξωτερικού μπορούν να στέλνουν το ποσό του ΤΑΠΕΤ μαζί με το ποσό της συνδρομής.
* Οι Νομαρχιακές Αυτοδιοικήσεις, οι Δήμοι, οι Κοινότητες ως και οι επιχειρήσεις αυτών πληρώνουν το μισό χρηματικό ποσό της συνδρομής και ολόκληρο το ποσό υπέρ του ΤΑΠΕΤ.
* Η συνδρομή ισχύει για ένα χρόνο, που αρχίζει την 1η Ιανουαρίου και λήγει την 31η Δεκεμβρίου του ίδιου χρόνου. Δεν εγγράφονται συνδρομητές για μικρότερο χρονικό διάστημα.
* Η εγγραφή ή ανανέωση της συνδρομής πραγματοποιείται το αργότερο μέχρι τον Μάρτιο κάθε έτους.
* Αντίγραφα διπλοτύπων, ταχυδρομικές επιταγές και χρηματικά γραμμάτια δεν γίνονται δεκτά.

Οι υπηρεσίες κοινού λειτουργούν καθημερινά από 08.00΄ έως 13.00΄

ΑΠΟ ΤΟ ΕΘΝΙΚΟ ΤΥΠΟΓΡΑΦΕΙΟ